


BRONZOVÝ POKLAD V NEČÍNI


1. dokumentace pro zhotovení didaktické stezky



DĚTI NAŠLY VHODNÝ KÁMEN

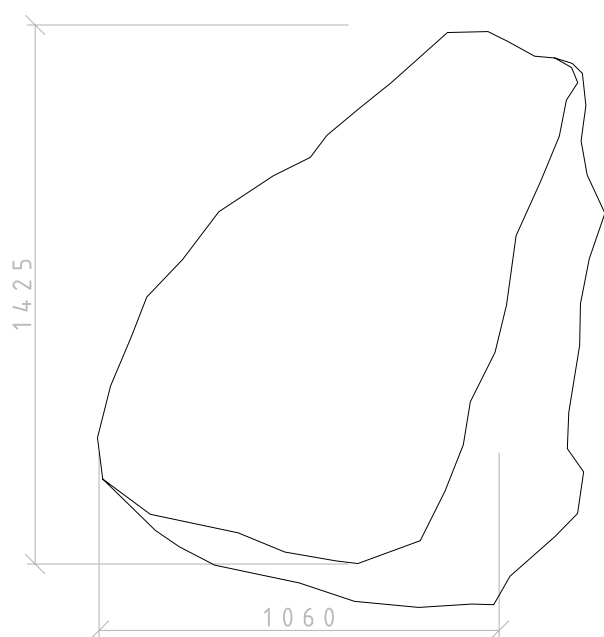

TVAR DLE FOTOGRAFIE

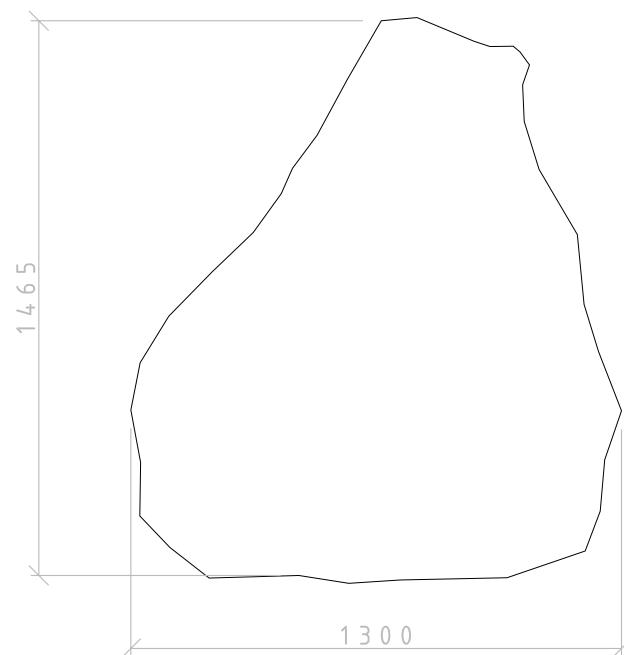

NEPERSPEKTIVNÍ SKUTEČNÝ TVAR


BRONZOVÝ POKLAD V NEČÍNĚ

under-construction architects s.r.o. www.u-c.cz
Dittrichova 9, 120 00 Praha 2 mail@u-c.cz


04-06/2010

VÝBĚR KAMENE 1:20


under-construction

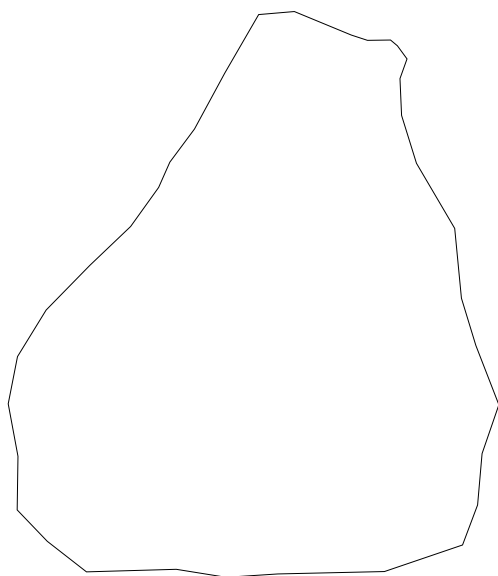


POLOŽENÍ KAMENE

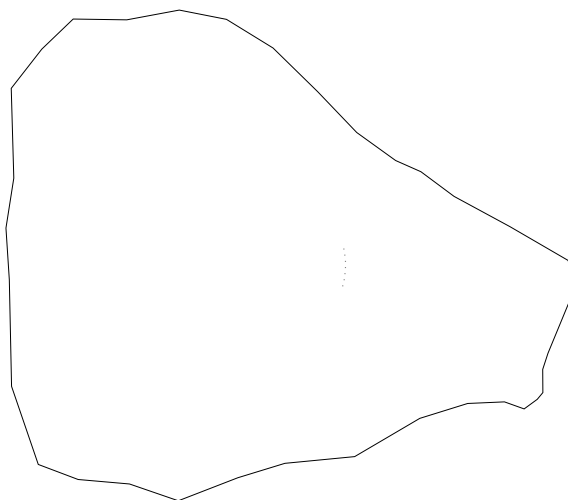

NÁRAMKY Z DOBY BRONZOVÉ

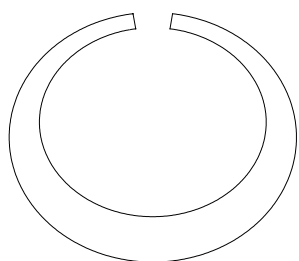

SYMBOL

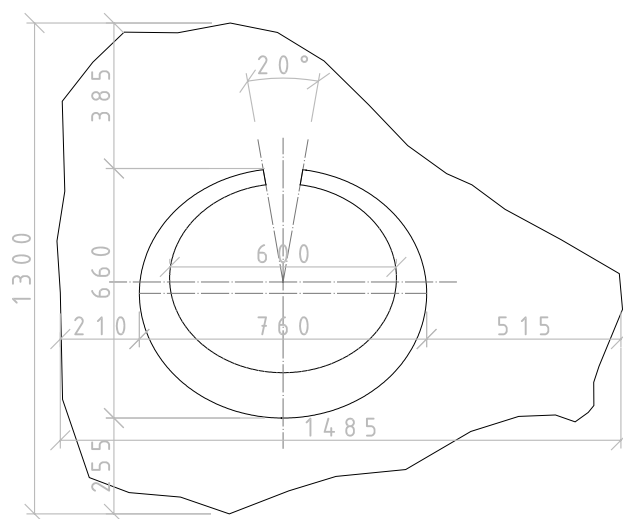

UMÍSTĚNÍ SYMBOLU NA KÁMEN

SYMBOL DOBY BRONZOVÉ VYBRANÝ
DĚTMI PRO NALEZENÝ KÁMEN

BRONZOVÝ POKLAD V NEČÍNĚ

under-construction architects s.r.o. www.u-c.cz
Dittrichova 9, 120 00 Praha 2 mail@u-c.cz

04-06/2010

UMÍSTĚNÍ SYMBOLU 1:20


under-construction

A B C D E F G H I J
K L M N O P R S T
U V X Y Z

SOUČASNÉ PÍSMO ARIAL



ZÁKLADNÍ TESANÝ ZNAK - 15x3mm

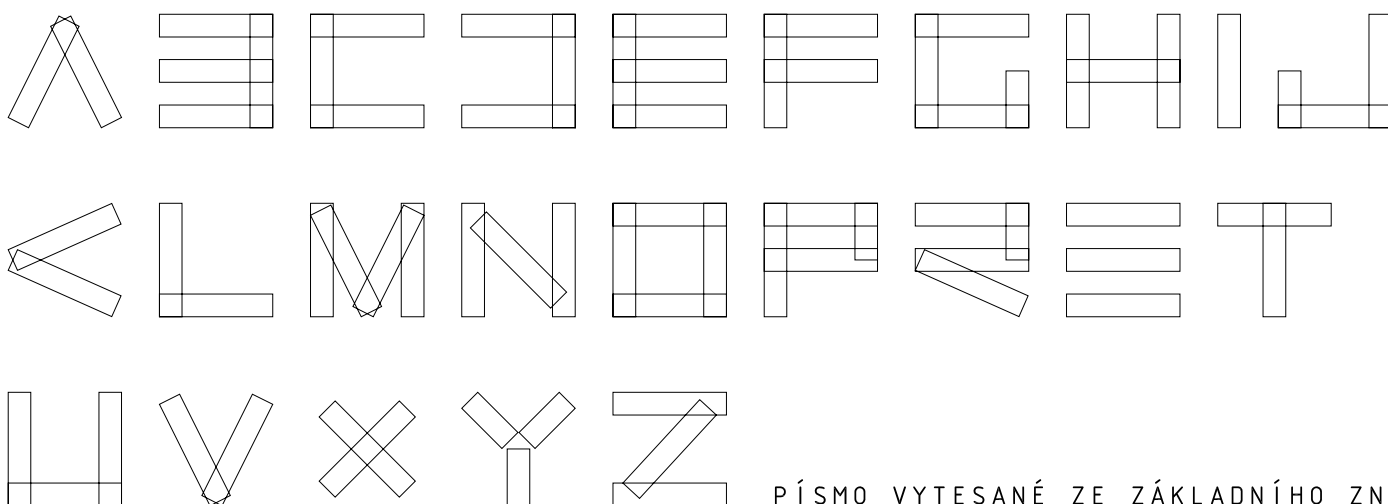

PÍSMO VYTESANÉ ZE ZÁKLADNÍHO ZNAKU

BRONZOVÝ POKLAD V NEČÍNĚ

under-construction architects s.r.o. www.u-c.cz
Dittrichova 9, 120 00 Praha 2 mail@u-c.cz

04-06/2010


VZNIK PÍSMO

under-construction

A B C D E F G H I J
 K L M N O P Q R S T
 U V X Y Z

NEČÍNSKÉ BRONZOVÉ PÍSMO

BRONZOVÉ
 PÍSMO
 NEČÍNSKÉ

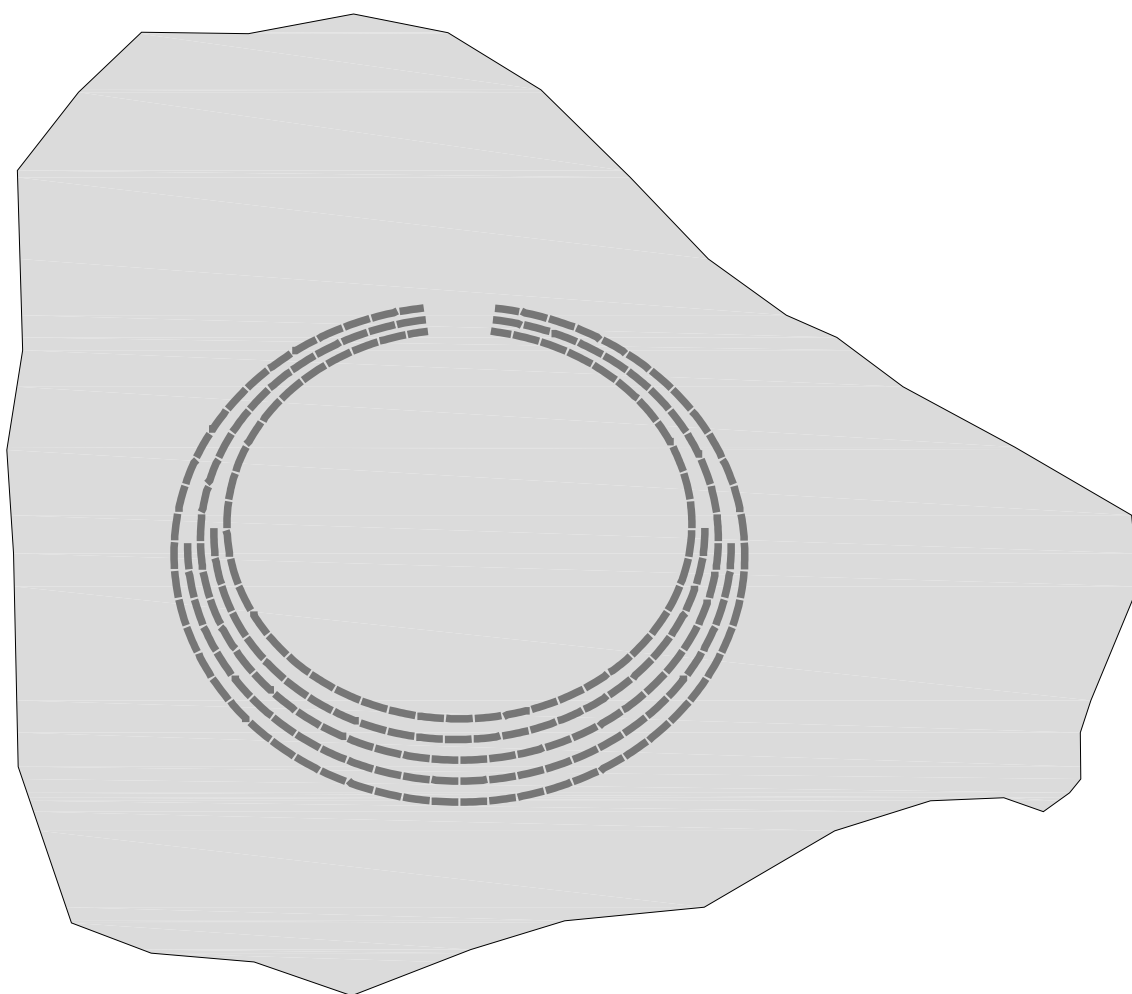


BRONZOVÝ POKLAD V NEČÍNĚ

under-construction architects s.r.o. www.u-c.cz
Dittrichova 9, 120 00 Praha 2 mail@u-c.cz

04-06/2010 TEXT TVOŘÍCÍ SYMBOL 1:5

under-construction

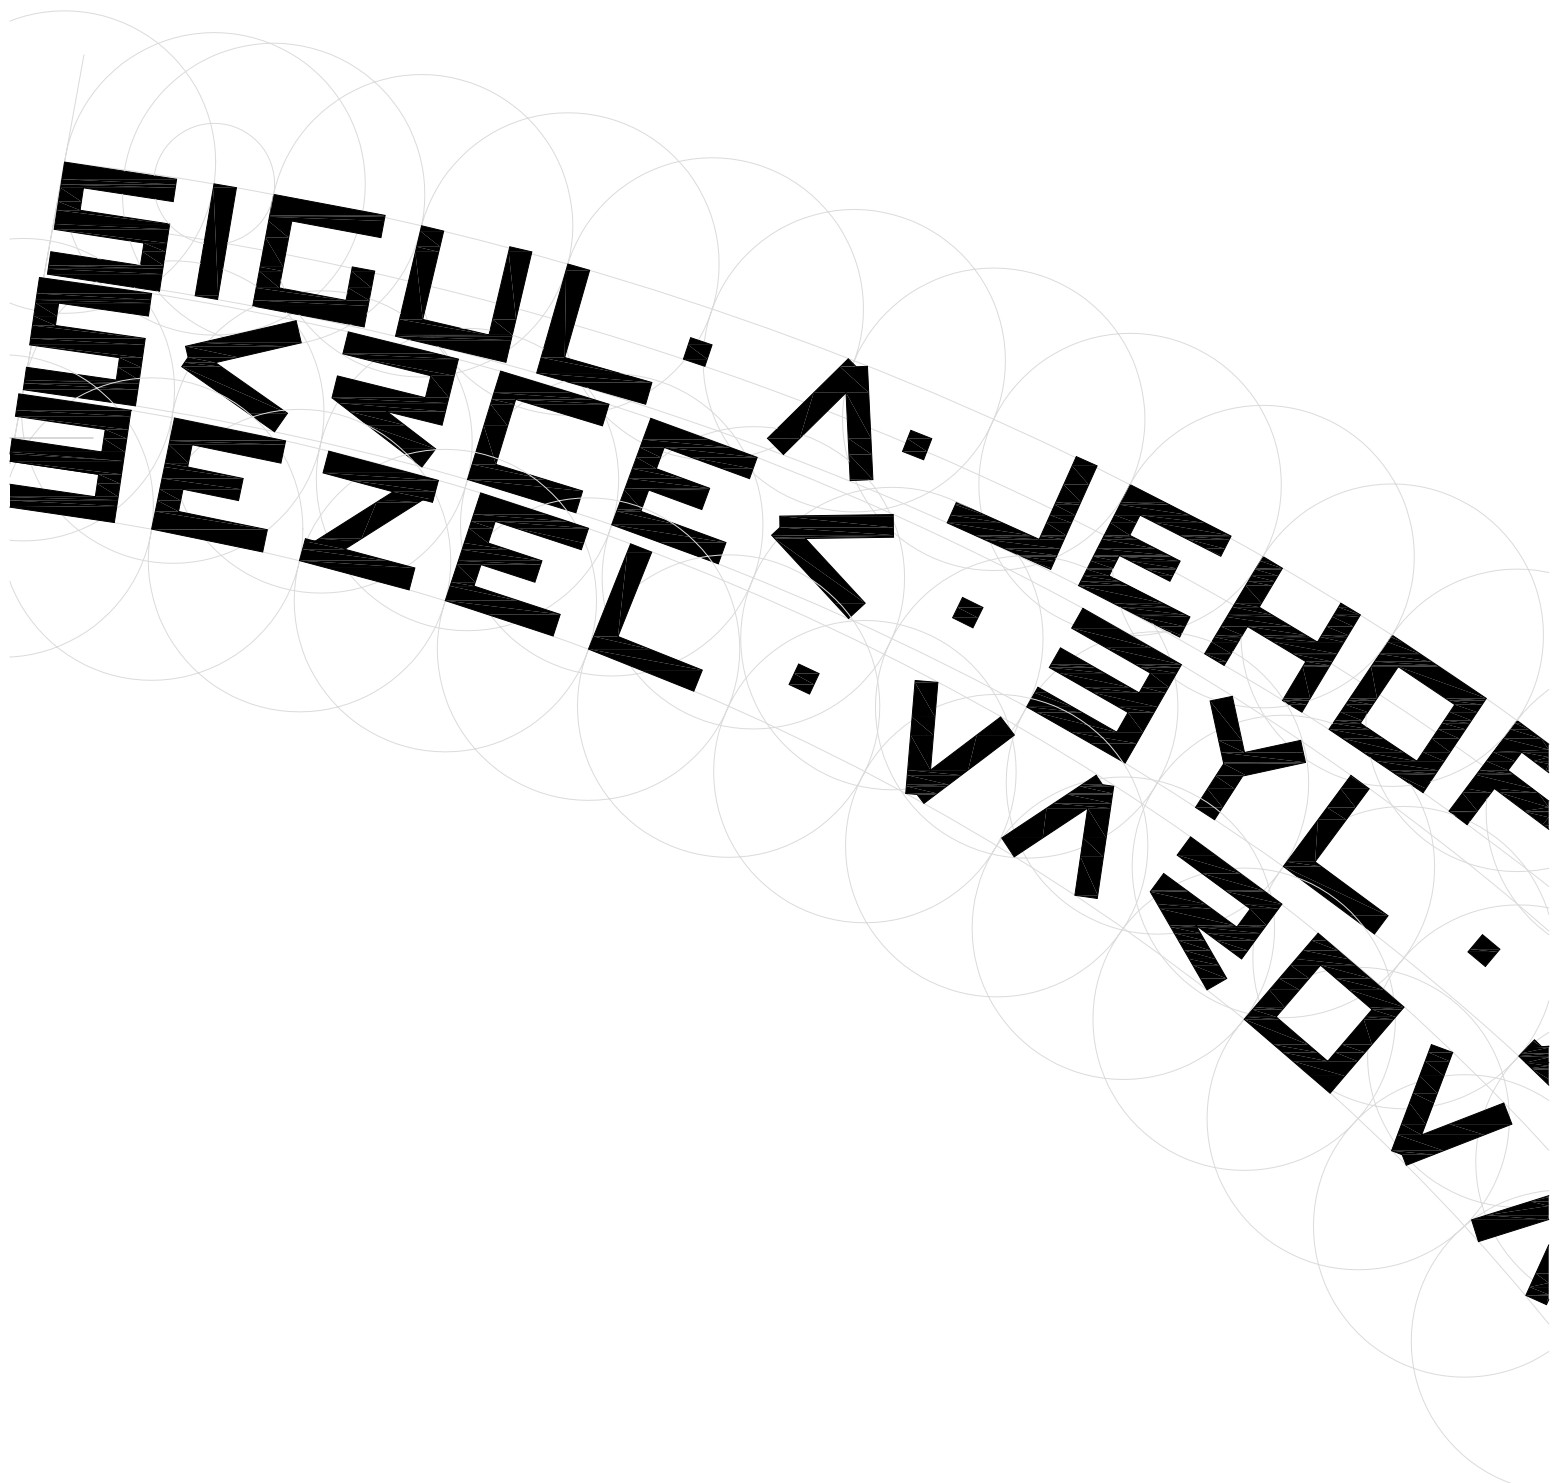

BRONZOVÝ POKLAD V NEČÍNĚ

under-construction architects s.r.o. www.u-c.cz
Dittrichova 9, 120 00 Praha 2 mail@u-c.cz

04-06/2010

DETAIL PROVEDENÍ 1:1

under-construction




BRONZOVÝ POKLAD V NEČÍNĚ

under-construction architects s.r.o. www.u-c.cz
Dittrichova 9, 120 00 Praha 2 mail@u-c.cz

04-06/2010 VIZUALIZACE PROVEDENÍ 1:1

under-construction

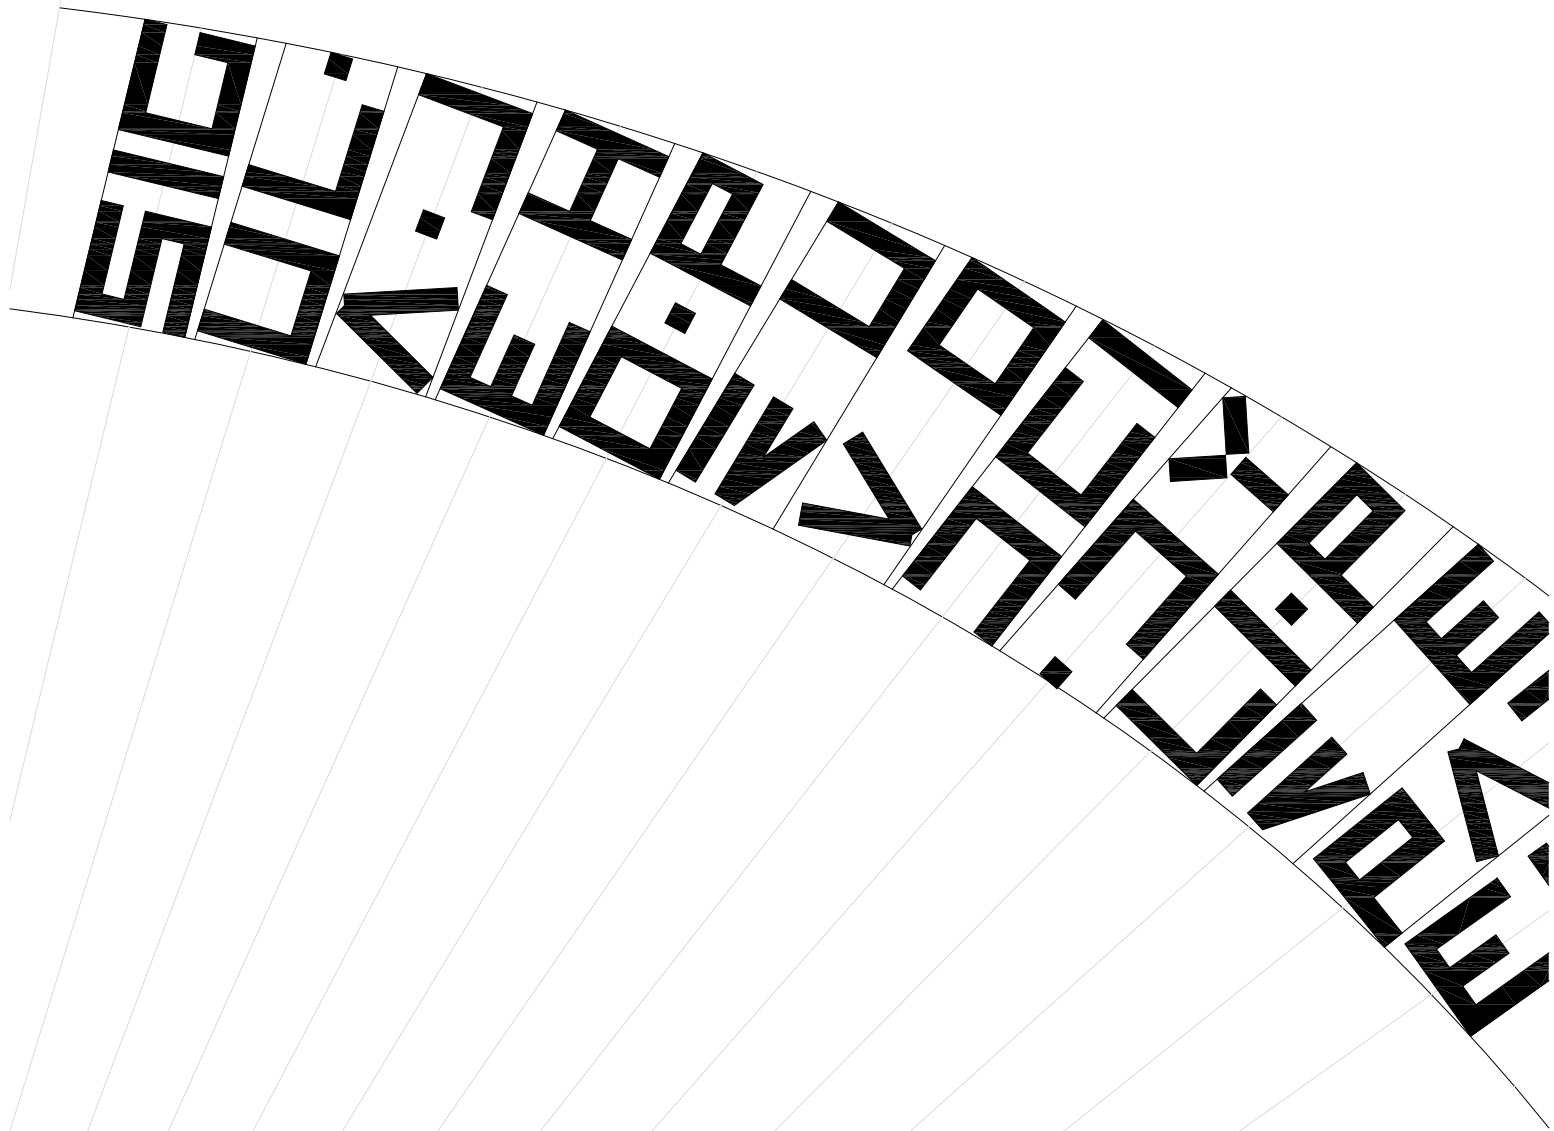



BRONZOVÝ POKLAD V NEČÍNĚ

under-construction architects s.r.o. www.u-c.cz
Dittrichova 9, 120 00 Praha 2 mail@u-c.cz

04-06/2010

VARIANTA PROVEDENÍ 1:1

under-construction

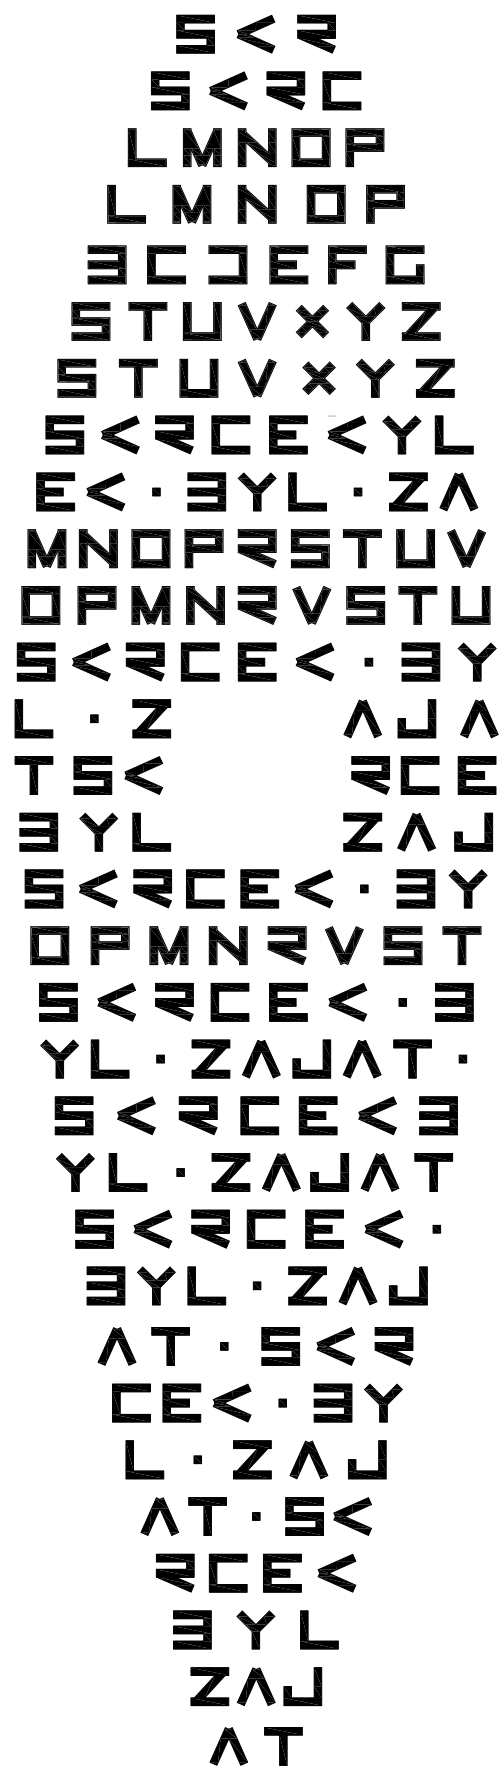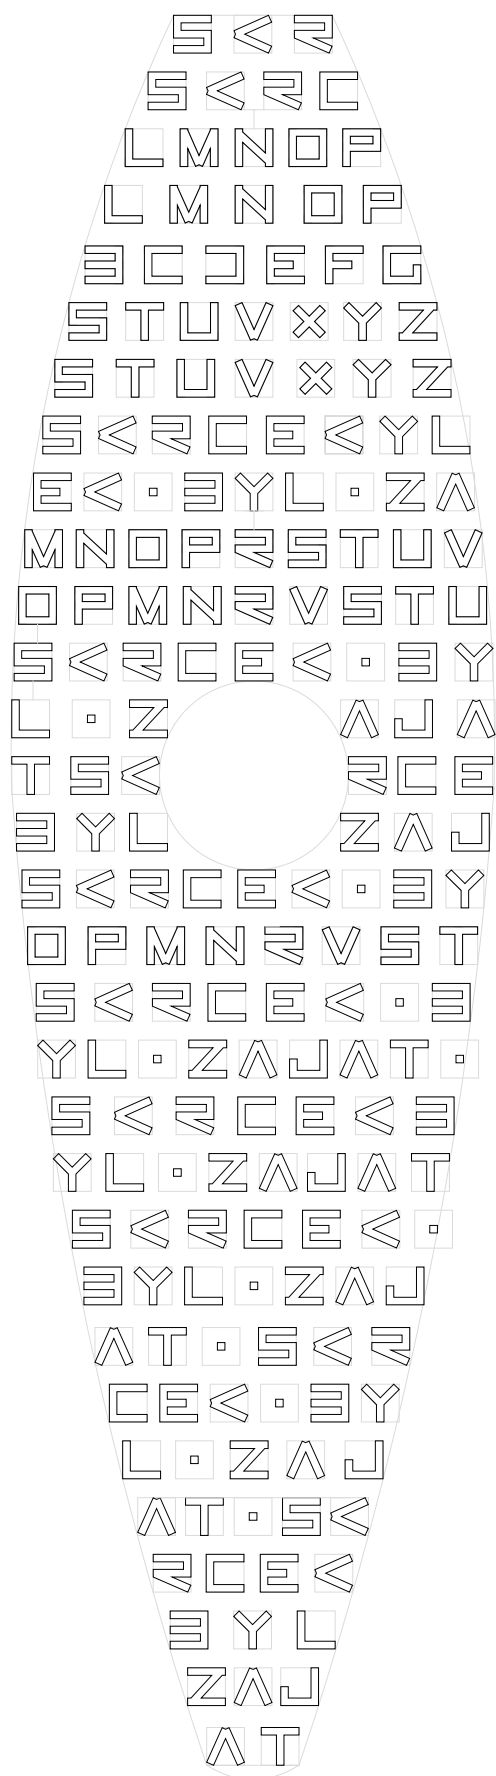



BRONZOVÝ POKLAD V NEČÍNĚ

under-construction architects s.r.o. www.u-c.cz
Dittrichova 9, 120 00 Praha 2 mail@u-c.cz

04-06/2010

FOTOZÁKRES - SEKEROMLAT

under-construction

